

Позиция	Наименование и техническая характеристика	Тип, марка, обозначение документа, опросного листа	Код оборудования, изделия, материала	Завод - изготовитель	Единица измерения	Количество	Масса единицы, кг	Примечание
1	2	3	4	5	6	7	8	9
Внутренний водопровод В1, Т3								
1.	Патрубок резьбовой (ниппель) d=32 мм				(шт)	1		
2.	Термоизоляция из синтетического каучука t=6мм Ду35 мм				(м)	4.0		
3.	Термоизоляция из синтетического каучука t=6мм Ду27 мм				(м)	17.0		
4.	Термоизоляция из синтетического каучука t=6мм Ду22 мм				(м)	21.5		
5.	Кран водоразборный ПЛК-25				(шт)	1		
6.	Кран шаровый полипропиленовый Ø32 мм				(шт)	1		
7.	Кран шаровый полипропиленовый Ø25 мм				(шт)	1		
8.	Шланг в оплетке 0,3 м ВВ Ø1/2"				(шт)	3		
9.	Крепление для труб одинарное Ду25 мм				(шт)	21		
10.	Крепление для труб одинарное Ду20 мм				(шт)	17		
11.	Колено полипропиленовое I Ø20x20 мм				(шт)	7		
12.	Колено полипропиленовое I Ø25x25 мм				(шт)	2		
13.	Обводка полипропиленовая PN20 Ø20 мм				(шт)	3		
14.	Тройник полипропиленовый редукционный Ø32x25x32 мм				(шт)	1		
15.	Тройник полипропиленовый Ø25x25x25 мм				(шт)	2		
16.	Тройник полипропиленовый Ø20x20x20 мм				(шт)	1		
17.	Тройник полипропиленовый Ø20x25x20 мм				(шт)	1		
18.	Тройник полипропиленовый Ø20x25x20 мм				(шт)	1		
19.	Муфта полипропиленовая с МР наружн. Ø25x1/2" мм				(шт)	3		
20.	Муфта полипропиленовая с МР наружн. Ø20x1/2" мм				(шт)	2		
21.	Соединение, резьба охватываемым из латуни 32x1"				(шт)	2		
22.	Тройник полипропиленовый Ø32x32x32 мм				(шт)	1		
23.	Муфта полипропиленовая Ø20x20 мм				(шт)	5		
24.	Муфта полипропиленовая Ø20x20 мм				(шт)	5		
25.	Кран шаровый ВН Ø1/2"				(шт)	5		
26.	Труба REHAU RAUHIS d=32 мм		REHAU		(шт)	4,0		
27.	Труба REHAU RAUHIS d=325мм		REHAU		(шт)	1,0		
28.	Труба REHAU RAUHIS d=20 мм		REHAU		(м)	17.0		
29.	Труба REHAU RAUHIS d=25 мм		REHAU		(м)	21.5		
30.								
31.								
32.								


Инд. № подл. Подпись и дата Взам. инв. №

Изм.	Кол.	Лист	№ док.	Подпись	Дата


-ВК, СО

Экспликация помещений первого этажа

Номер по плану	Наименование	Площадь м ²	Примечания
1	Тамбур	1,40	
2	Гардероб	1,70	
3	Кладовая	0,62	
4	Кухня	7,09	
5	С/у	3,33	
6	Спальня	9,30	
7	Гостинная	20,00	
8	Столовая	14,00	
9	Кладовая	0,39	
10	Терраса	19,58	
Итого:		77,41	

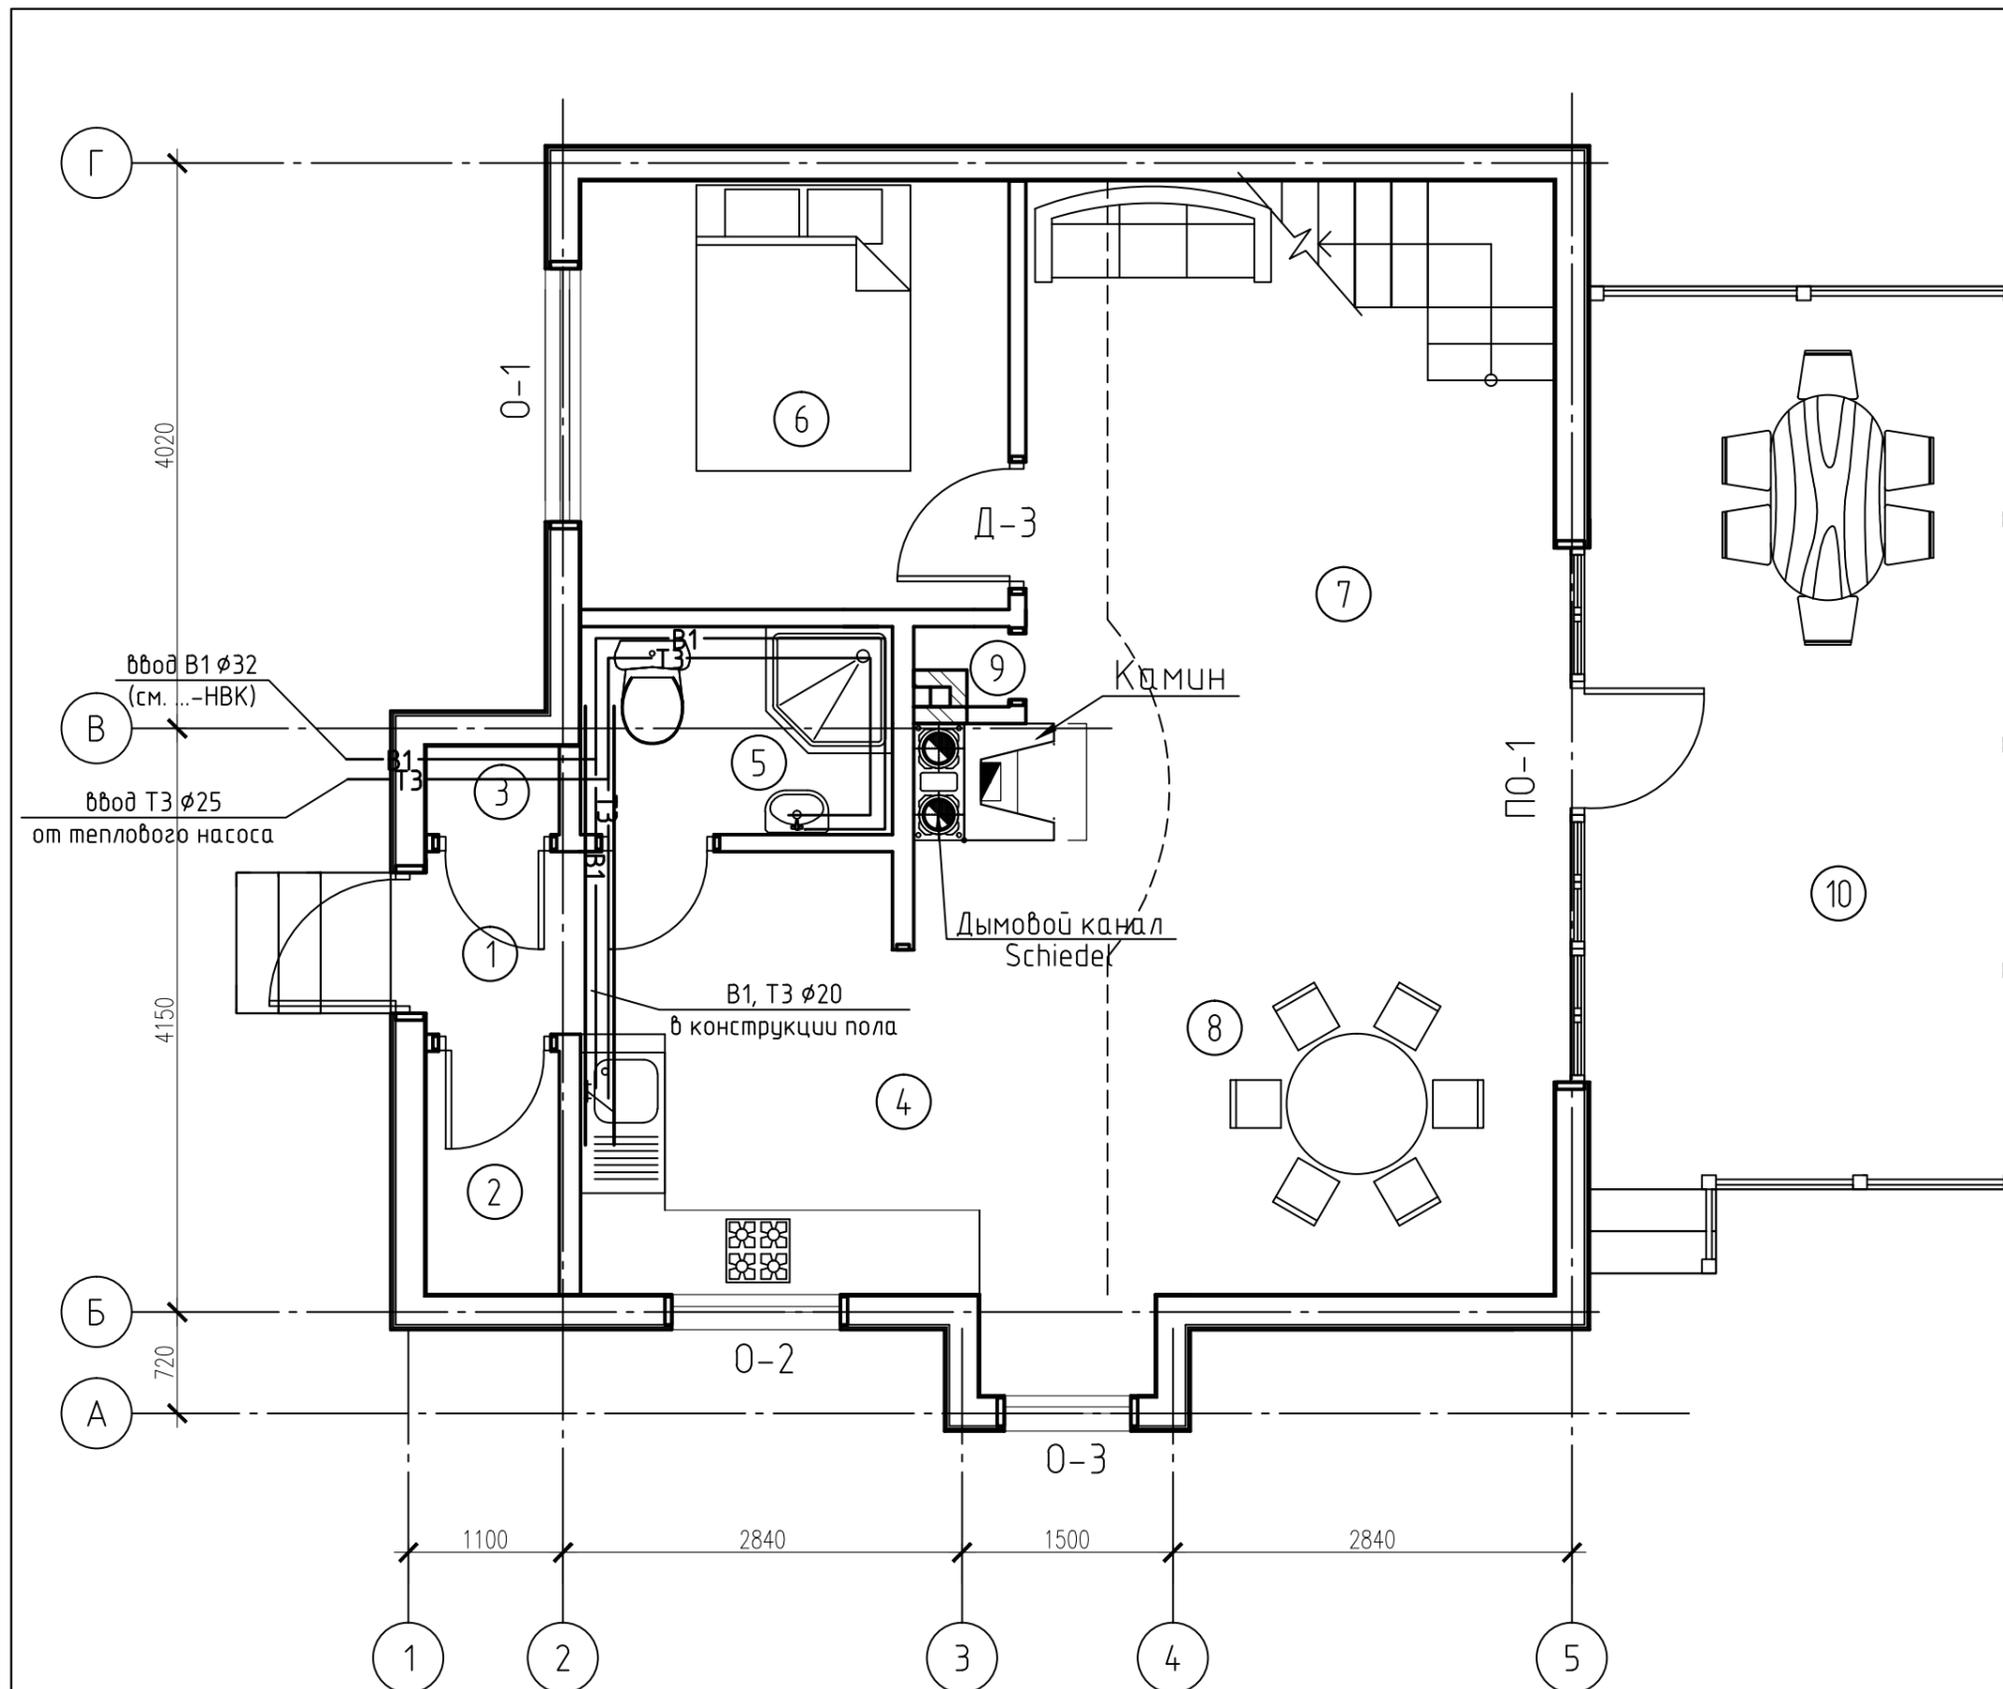


						АС			
Изм.	Кол. уч.	Лист	№ док.	Подп.	Дата				
						Проект	Стадия	Лист	Листов
							Р	3	
						План первого этажа Схема прокладки водопровода В-1, Т-3			
ГИП									
Гл. спец.									
Проверил									
Разработ.									

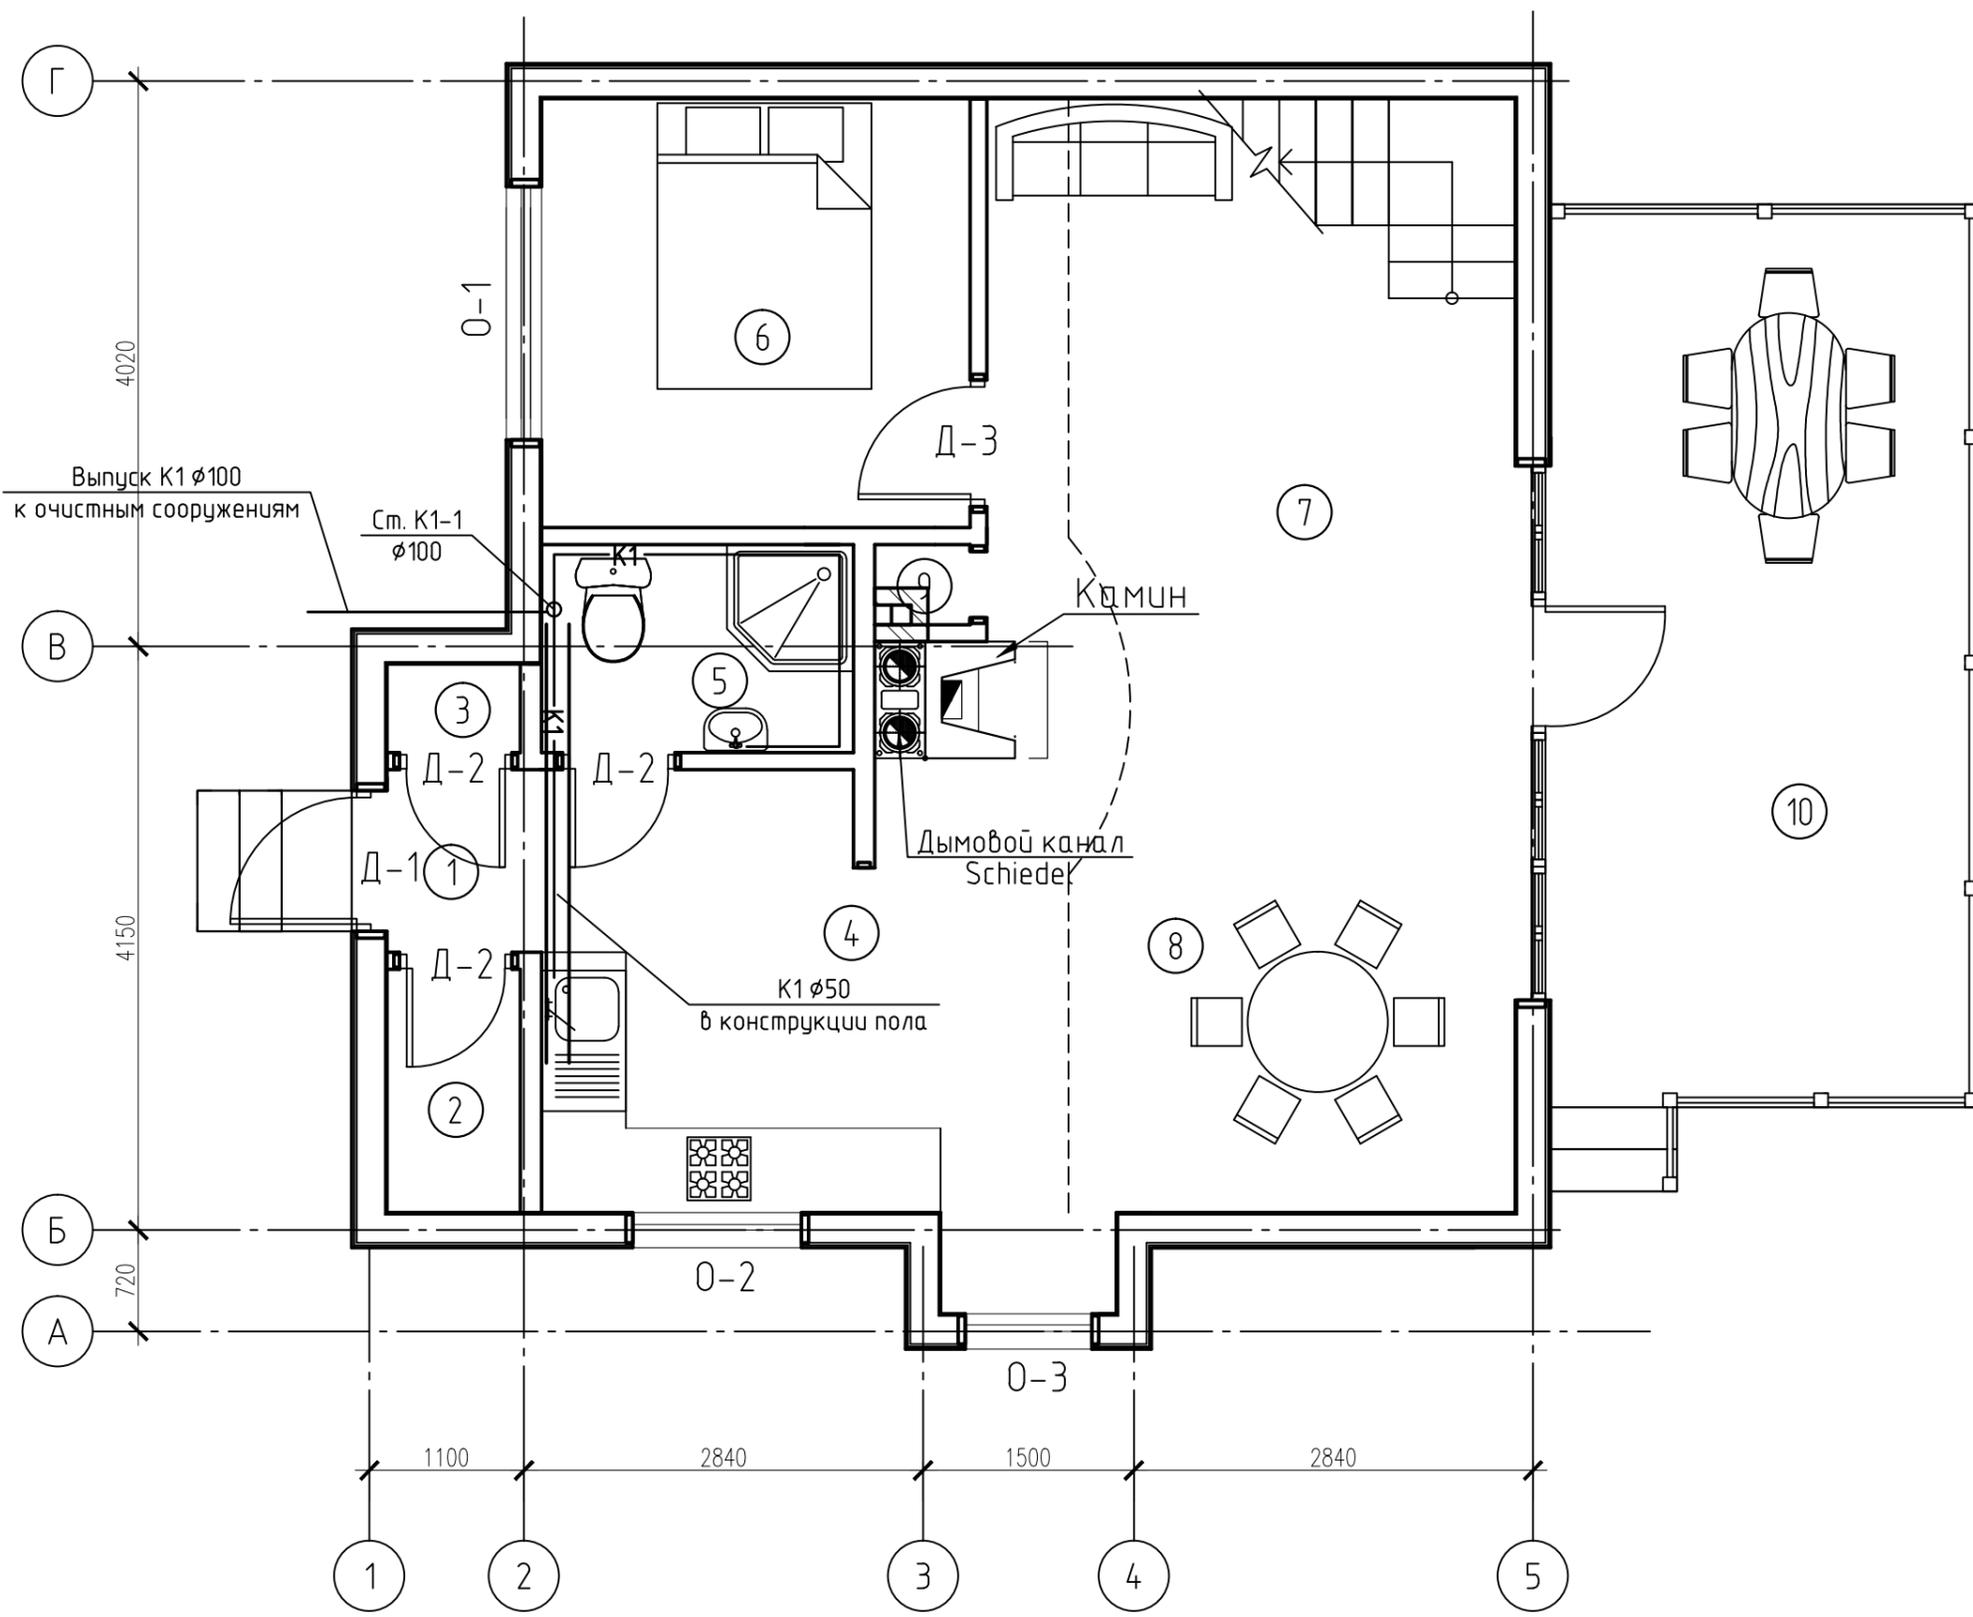

Экспликация помещений первого этажа

Номер по плану	Наименование	Площадь м ²	Примечания
1	Тамбур	1,40	
2	Гардероб	1,70	
3	Кладовая	0,62	
4	Кухня	7,09	
5	С/у	3,33	
6	Спальня	9,30	
7	Гостинная	20,00	
8	Столовая	14,00	
9	Кладовая	0,39	
10	Терраса	19,58	
Итого:		77,41	

						АС			
Изм.	Кол. уч.	Лист	№ док.	Подп.	Дата				
ГИП						Проект	Стадия	Лист	Листов
Гл. спец.							Р	3	
Проверил						План первого этажа Схема прокладки канализации К-1			
Разработ.									

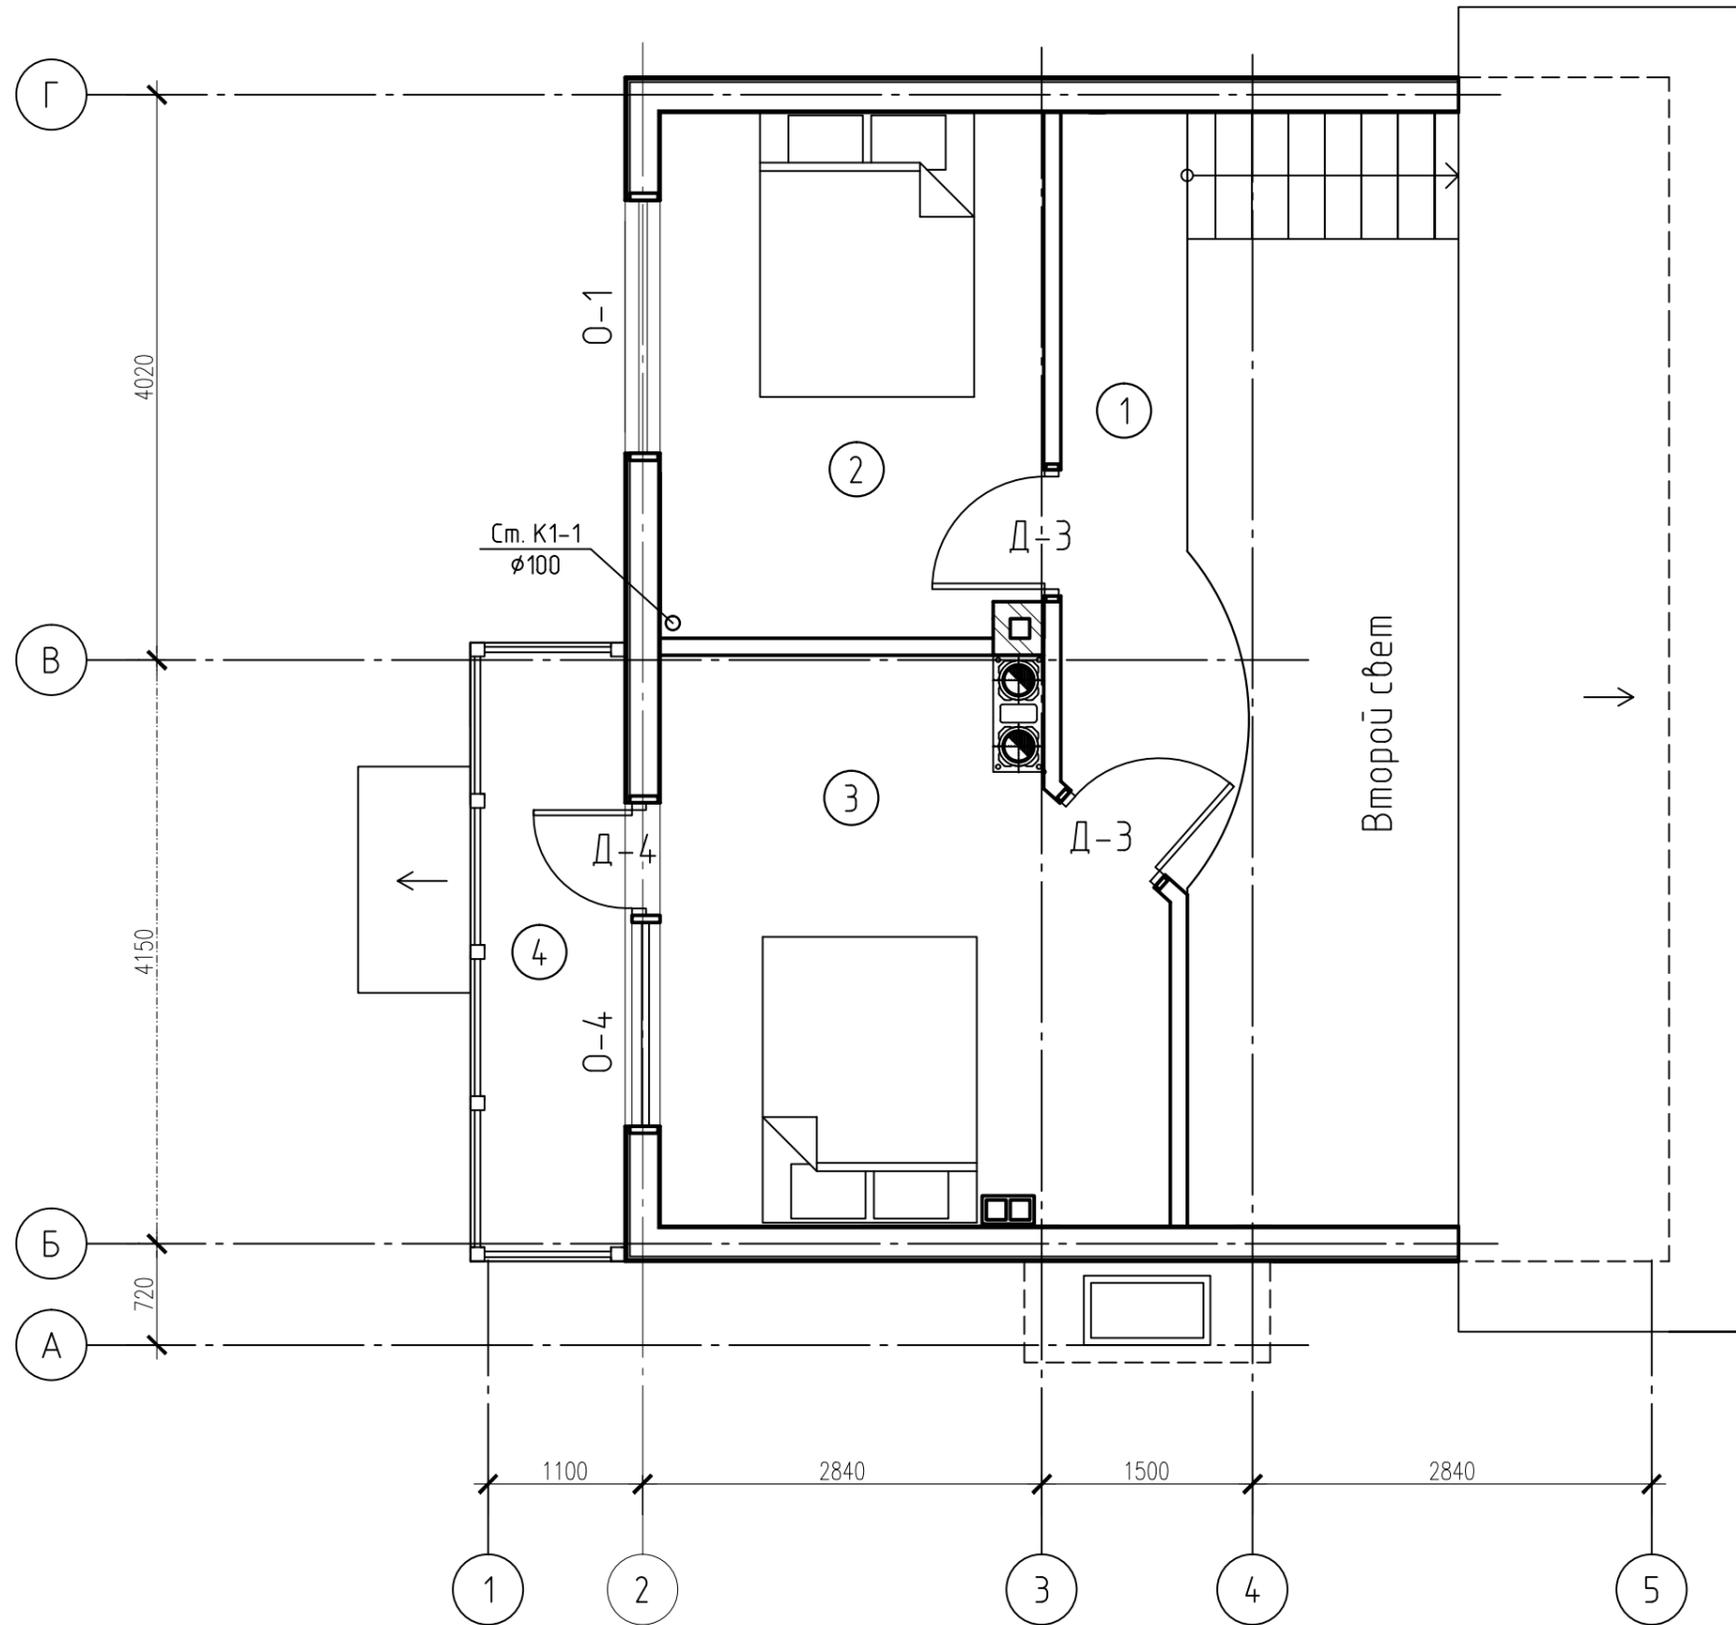

Экспликация помещений первого этажа

Номер по плану	Наименование	Площадь м ²	Примечания
1	Холл	5,28	
2	Спальня	10,21	
3	Спальня	13,52	
4	Балкон	4,84	
Итого:		33,85	

						АС			
Изм.	Кол. уч.	Лист	№ док.	Подп.	Дата				
						Проект	Стадия	Лист	Листов
							Р	4	
						План мансардного этажа Схема прокладки канализации К-1			
ГИП									
Гл. спец. Проверил Разработ.									

Позиция	Наименование и техническая характеристика	Тип, марка, обозначение документа, опросного листа	Код оборудования, изделия, материала	Завод - изготовитель	Единица измерения	Количество	Масса единицы, кг	Примечание
1	2	3	4	5	6	7	8	9
Внутренняя канализация К1.								
1.	Унитаз керамический со смывным бачком				(компл.)	1		
2.	Умывальник керамический со смесителем и с сифоном				(компл.)	1		
3.	Душевая кабина				(компл.)	1		
4.	Мойка нержавеющей со смесителем и сифоном				(компл.)	1		
5.	Труба с раструбом полипропиленовая канализационная d=110 мм	REHAU			(м)	15		
6.	Труба с раструбом полипропиленовая канализационная d=50 мм	REHAU			(м)	11		
7.	Крестовина РР двухплоскостная канализационная 87,5* d=110x50 мм	REHAU			(шт.)			
8.	Ревизия полипропиленовая канализационная d=110 мм	REHAU			(шт.)	1		
9.		REHAU			(шт.)			
10.	Тройник полипропиленовый канализационный 45* d=110x110 мм	REHAU			(шт.)	1		
11.	Тройник полипропиленовый канализационный 45* d=110x50 мм	REHAU			(шт.)	1		
12.	Тройник полипропиленовый канализационный 87,5* d=110x110 мм	REHAU			(шт.)	1		
13.	Тройник полипропиленовый канализационный 87,5* d=50x50 мм	REHAU			(шт.)	1		
14.	Грибок канализационный d=110 мм	REHAU			(шт.)	1		
15.	Переход (редукция) полипропиленовый канализацион. d=110x50 мм				(шт.)	1		
16.	Отвод полипропиленовый канализационный 45* d=50 мм	REHAU			(шт.)	2		
17.	Гофра для унитаза антивибрационная армированная d=110 мм				(шт.)	2		
18.	Сифон пластмассовый бутылочный d=50 мм				(шт.)	2		
19.								
20.								
21.								
22.								
23.								
24.								
25.								

Инв. № подл. Подпись и дата Взам. инв. №

						-ВК. СО				
						Индивидуальный жилой дом				
Изм.	Кол.	Лист	№ док.	Подпись	Дата					
						Внутренний водопровод и канализация		Стадия	Лист	Листов
						РП		1	3	
						Спецификация оборудования		ООО "Астра" г.Санкт-Петербург		
						Формат А3				